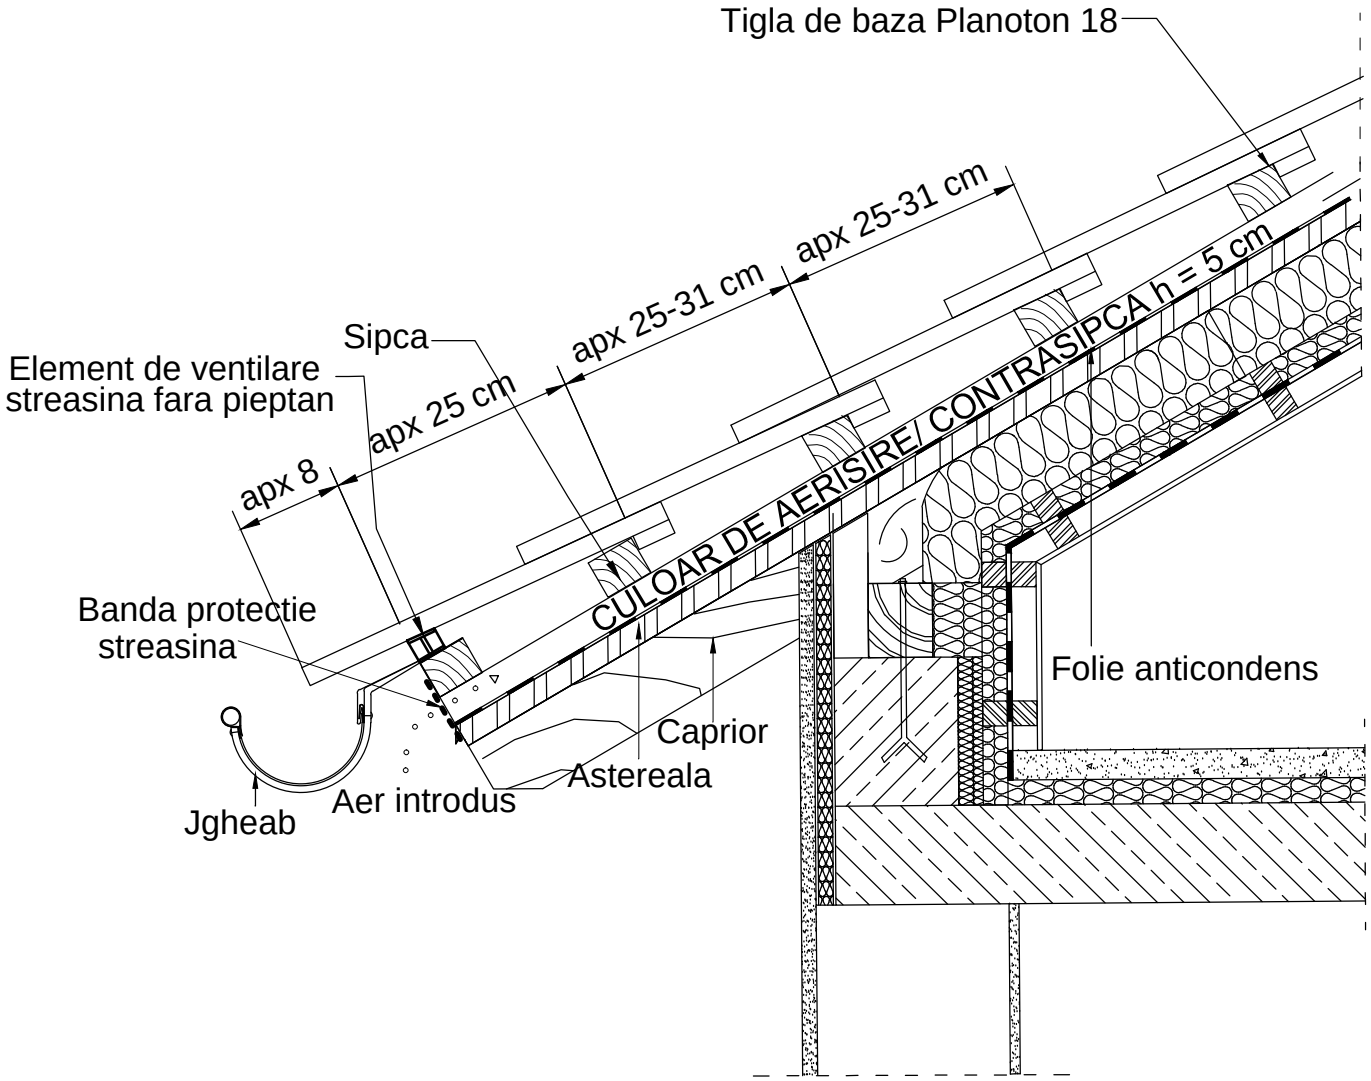
Tigla de baza Planoton 18
apx 25-31 cm
apx 25-31 cm
Sipca
Element de ventilare
streasina fara pieptan
apx 25 cm
apx 8
CULOAR DE AERISIRE/ CONTRASIPCA h = 5 cm
Banda protectie
streasina
Folie anticondens
Caprior
Astereala
Aer introdus
Jgheab

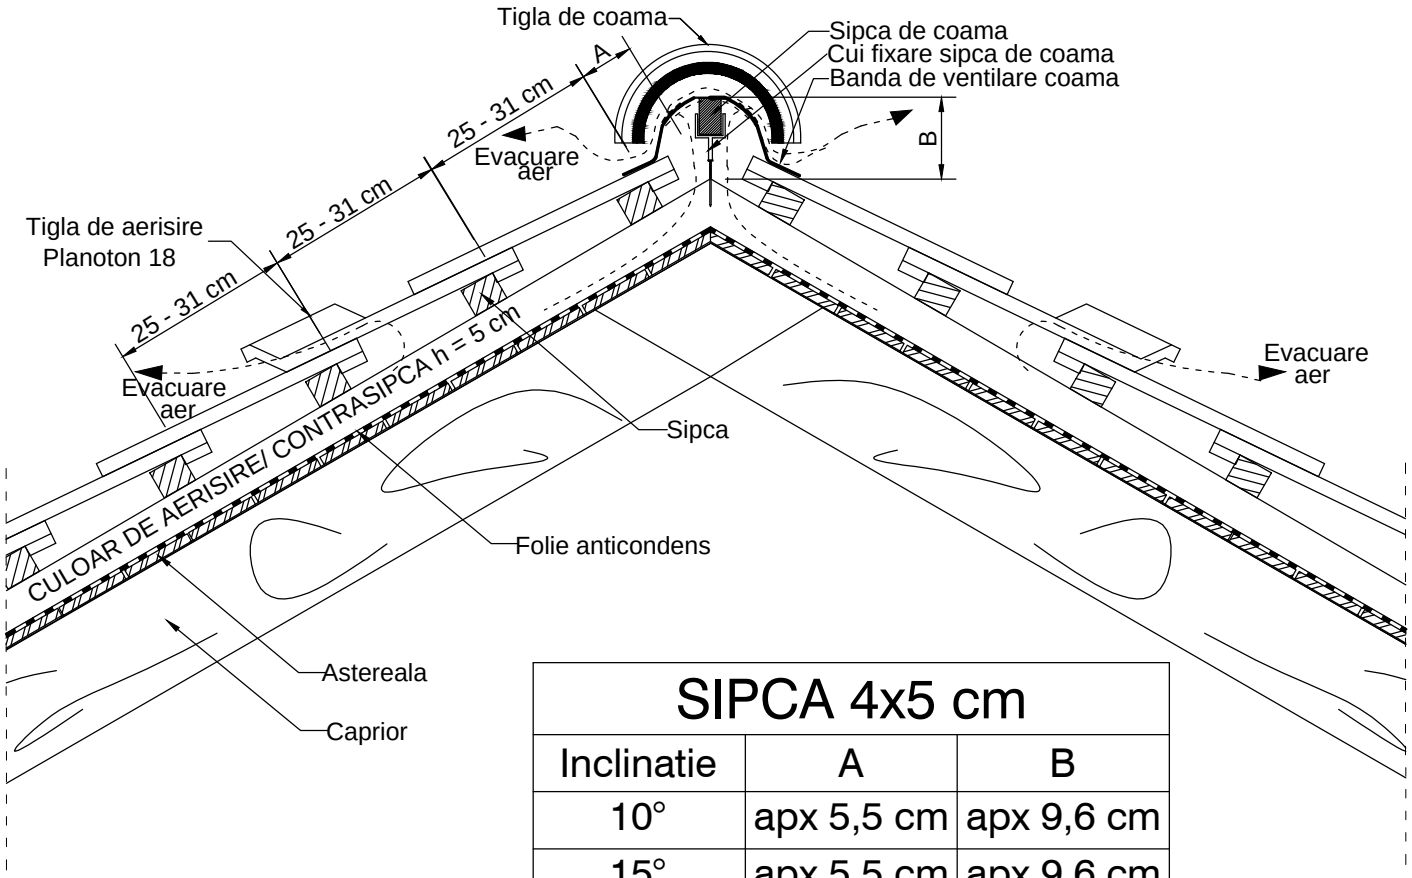

SIPCA 4x5 cm		
Inclinatie	A	B
10°	apx 5,5 cm	apx 9,6 cm
15°	apx 5,5 cm	apx 9,6 cm
20°	apx 5,5 cm	apx 9,6 cm
25°	apx 5,5 cm	apx 9,6 cm
30°	apx 5,5 cm	apx 9,6 cm
35°	apx 5,5 cm	apx 9,6 cm
40°	apx 5,5 cm	apx 9,0 cm
45°	apx 5,0 cm	apx 8,4 cm
50°	apx 5,0 cm	apx 7,8 cm

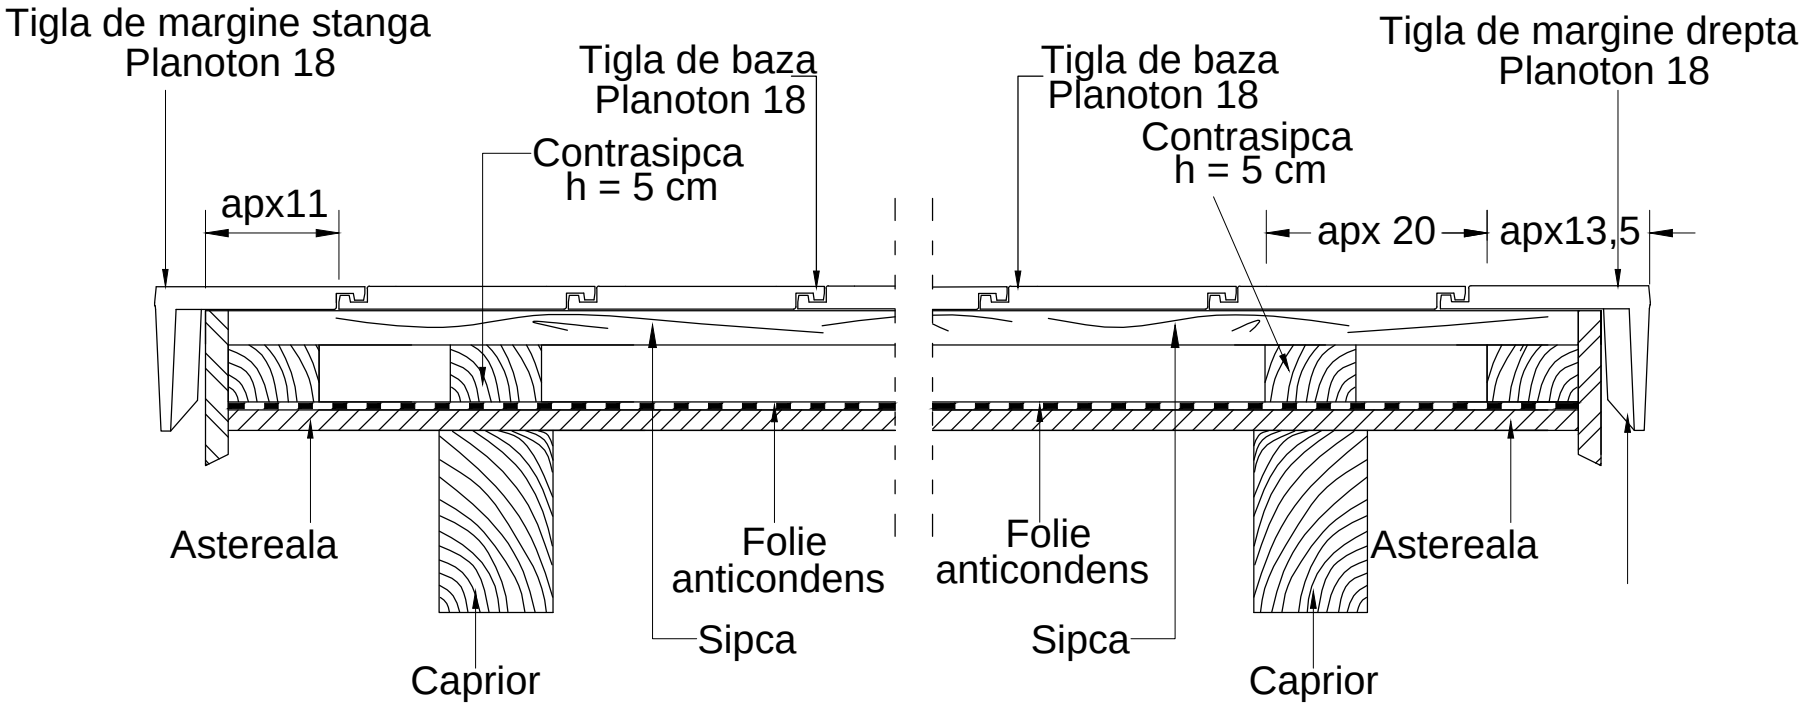
Tigla de margine stanga
Planoton 18
Tigla de baza
Planoton 18
Contrasipca
h = 5 cm
apx11
Tigla de baza
Planoton 18
Contrasipca
h = 5 cm
Tigla de margine drepta
Planoton 18
apx 20
apx13,5
Astereala
Folie
anticondens
Sipca
Caprior
Folie
anticondens
Sipca
Astereala
Caprior