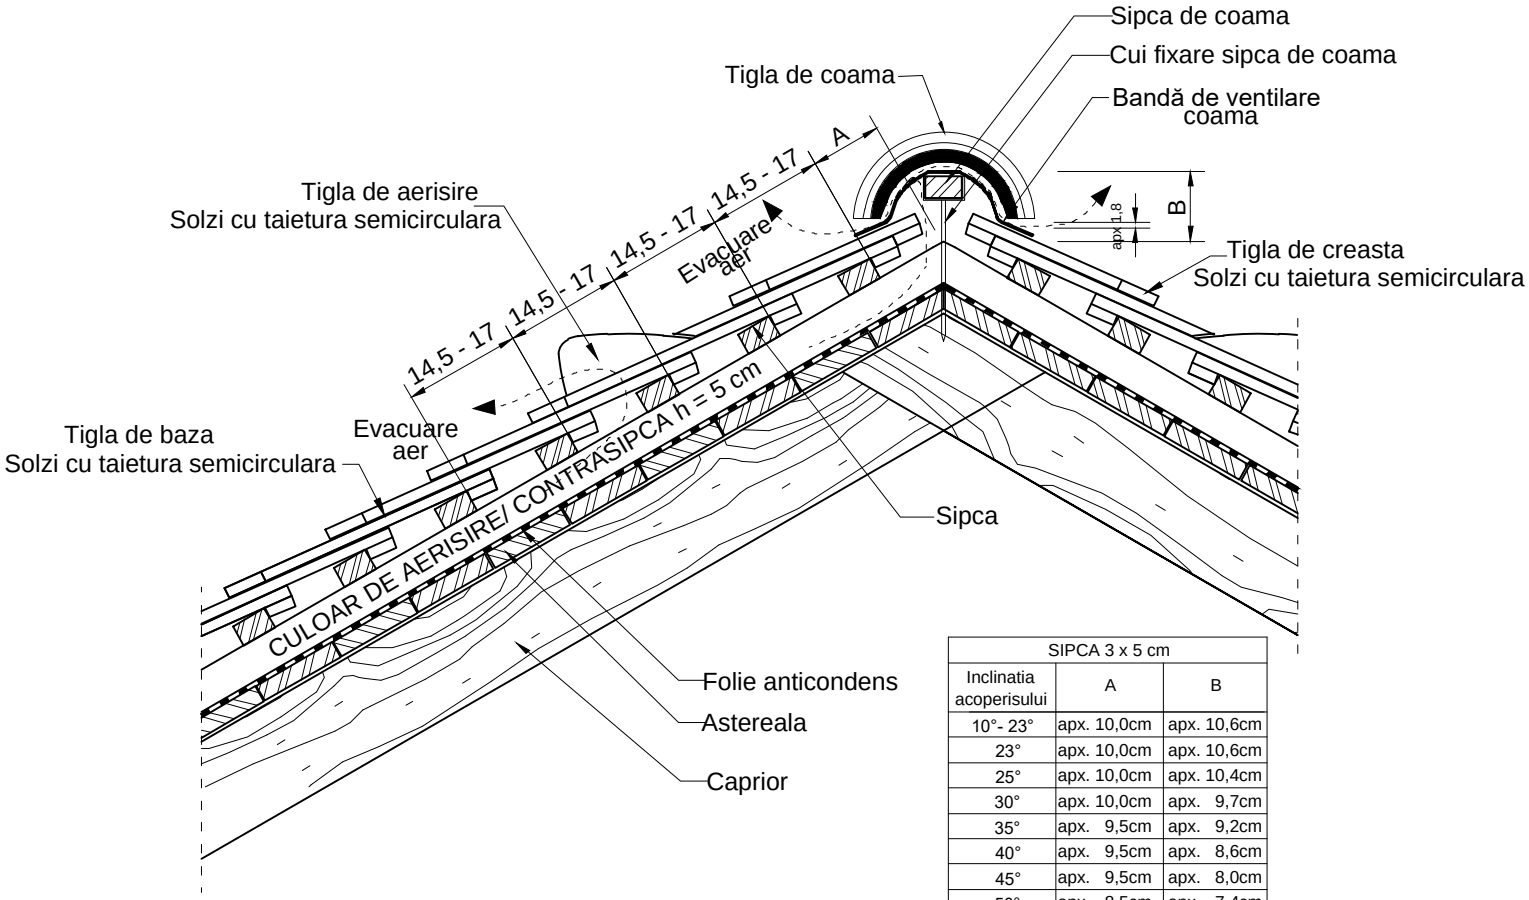

SIPCA 3 x 5 cm		
Inclinatia acoperisului	A	B
10°- 23°	apx. 10,0cm	apx. 10,6cm
23°	apx. 10,0cm	apx. 10,6cm
25°	apx. 10,0cm	apx. 10,4cm
30°	apx. 10,0cm	apx. 9,7cm
35°	apx. 9,5cm	apx. 9,2cm
40°	apx. 9,5cm	apx. 8,6cm
45°	apx. 9,5cm	apx. 8,0cm
50°	apx. 8,5cm	apx. 7,4cm

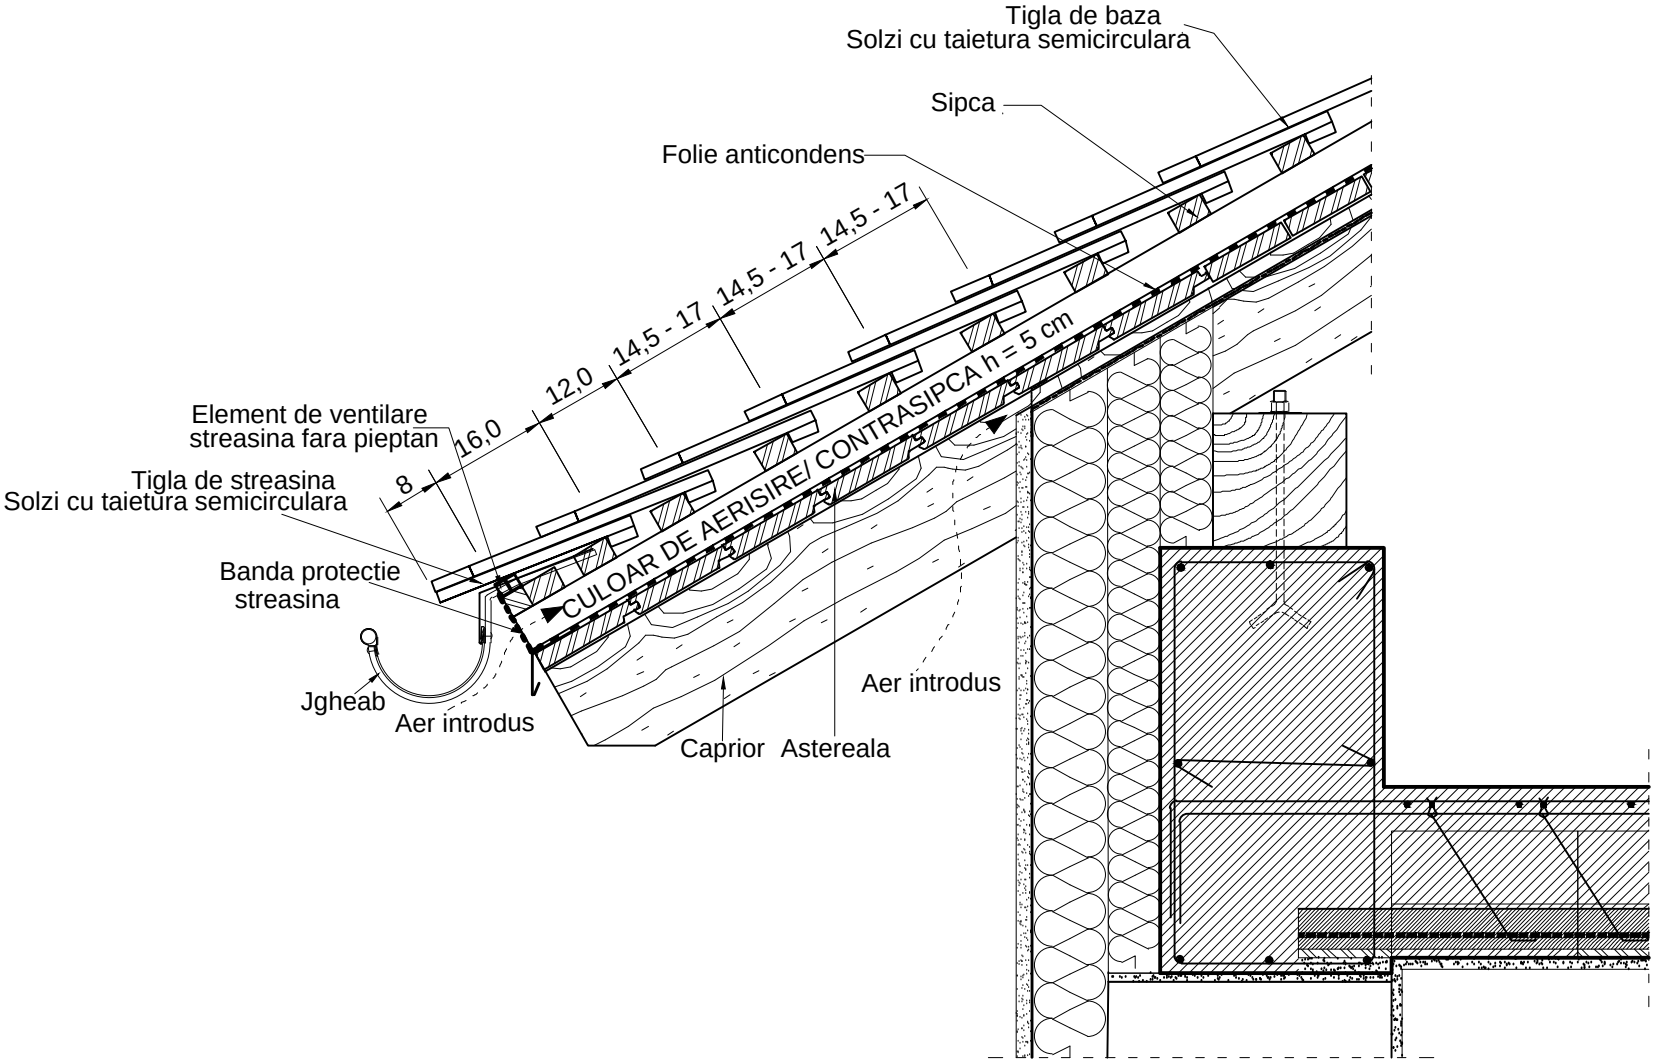
Tigla de baza
Solzi cu taietura semicirculara
Sipca
Folie anticondens
14,5 - 17
14,5 - 17
14,5 - 17
12,0
16,0
8
CULOAR DE AERISIRE/ CONTRASIPCA h = 5 cm
Element de ventilare
streasina fara pieptan
Tigla de streasina
Solzi cu taietura semicirculara
Banda protectie
streasina
Jgheab
Aer introdus
Caprior
Astereala
Aer introdus

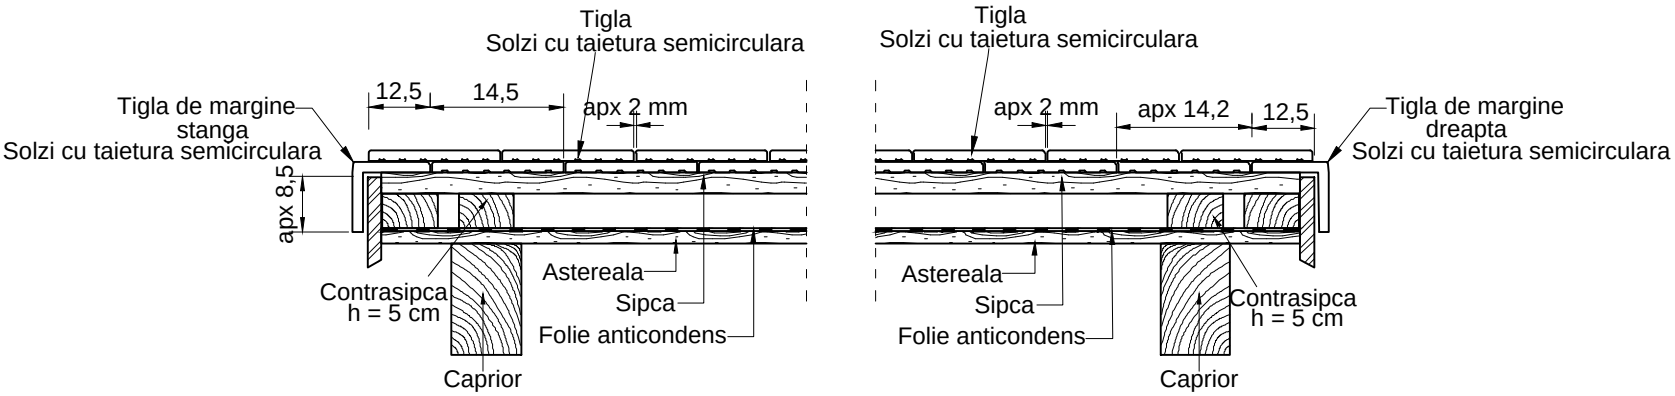
Tigla
Solzi cu taietura semicirculara
12,5
14,5
apx 2 mm
Tigla de margine
stanga
Solzi cu taietura semicirculara
apx 8,5
Contrasipca
h = 5 cm
Astereala
Sipca
Folie anticondens
Caprior
Tigla
Solzi cu taietura semicirculara
apx 2 mm
apx 14,2
12,5
Tigla de margine
dreapta
Solzi cu taietura semicirculara
Astereala
Sipca
Folie anticondens
Contrasipca
h = 5 cm
Caprior