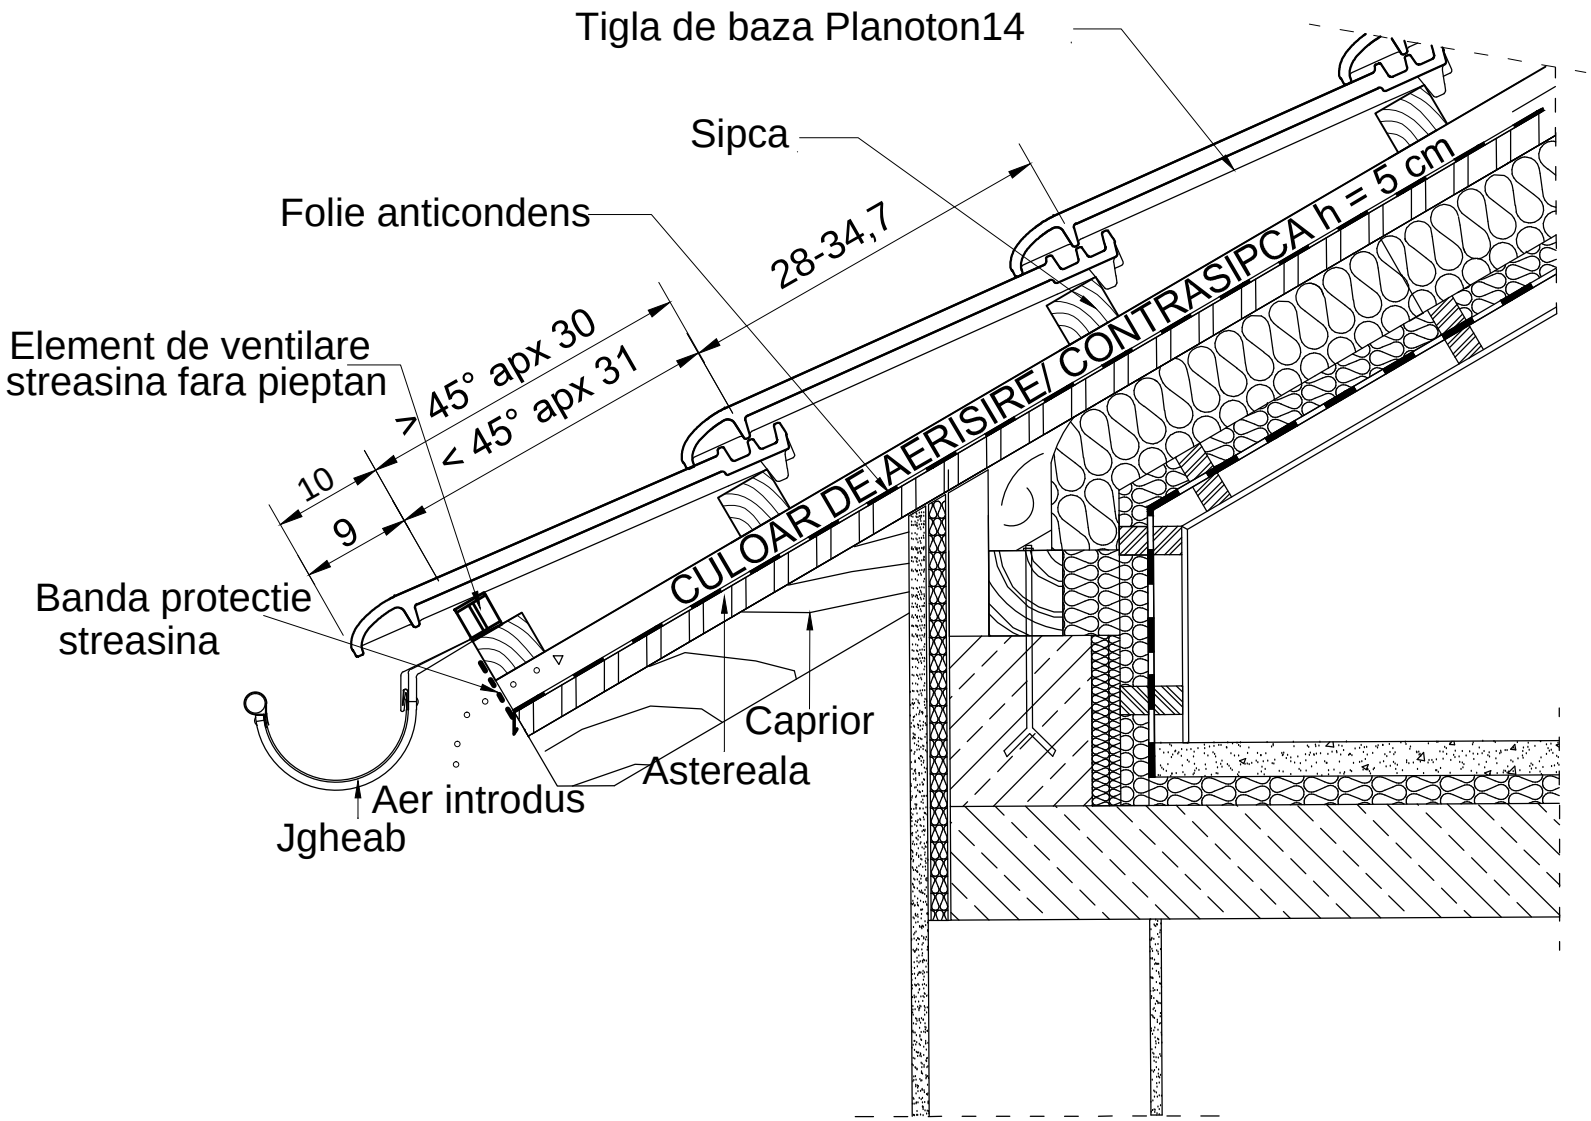
Tigla de baza Planoton14
Sipca
Folie anticondens
28-34,7
Element de ventilare
streasina fara pieptan
> 45° apx 30
< 45° apx 31
10
9
CULOAR DE AERISIRE/ CONTRASIPCA h = 5 cm
Banda protectie
streasina
Caprior
Astereala
Aer introdus
Jgheab

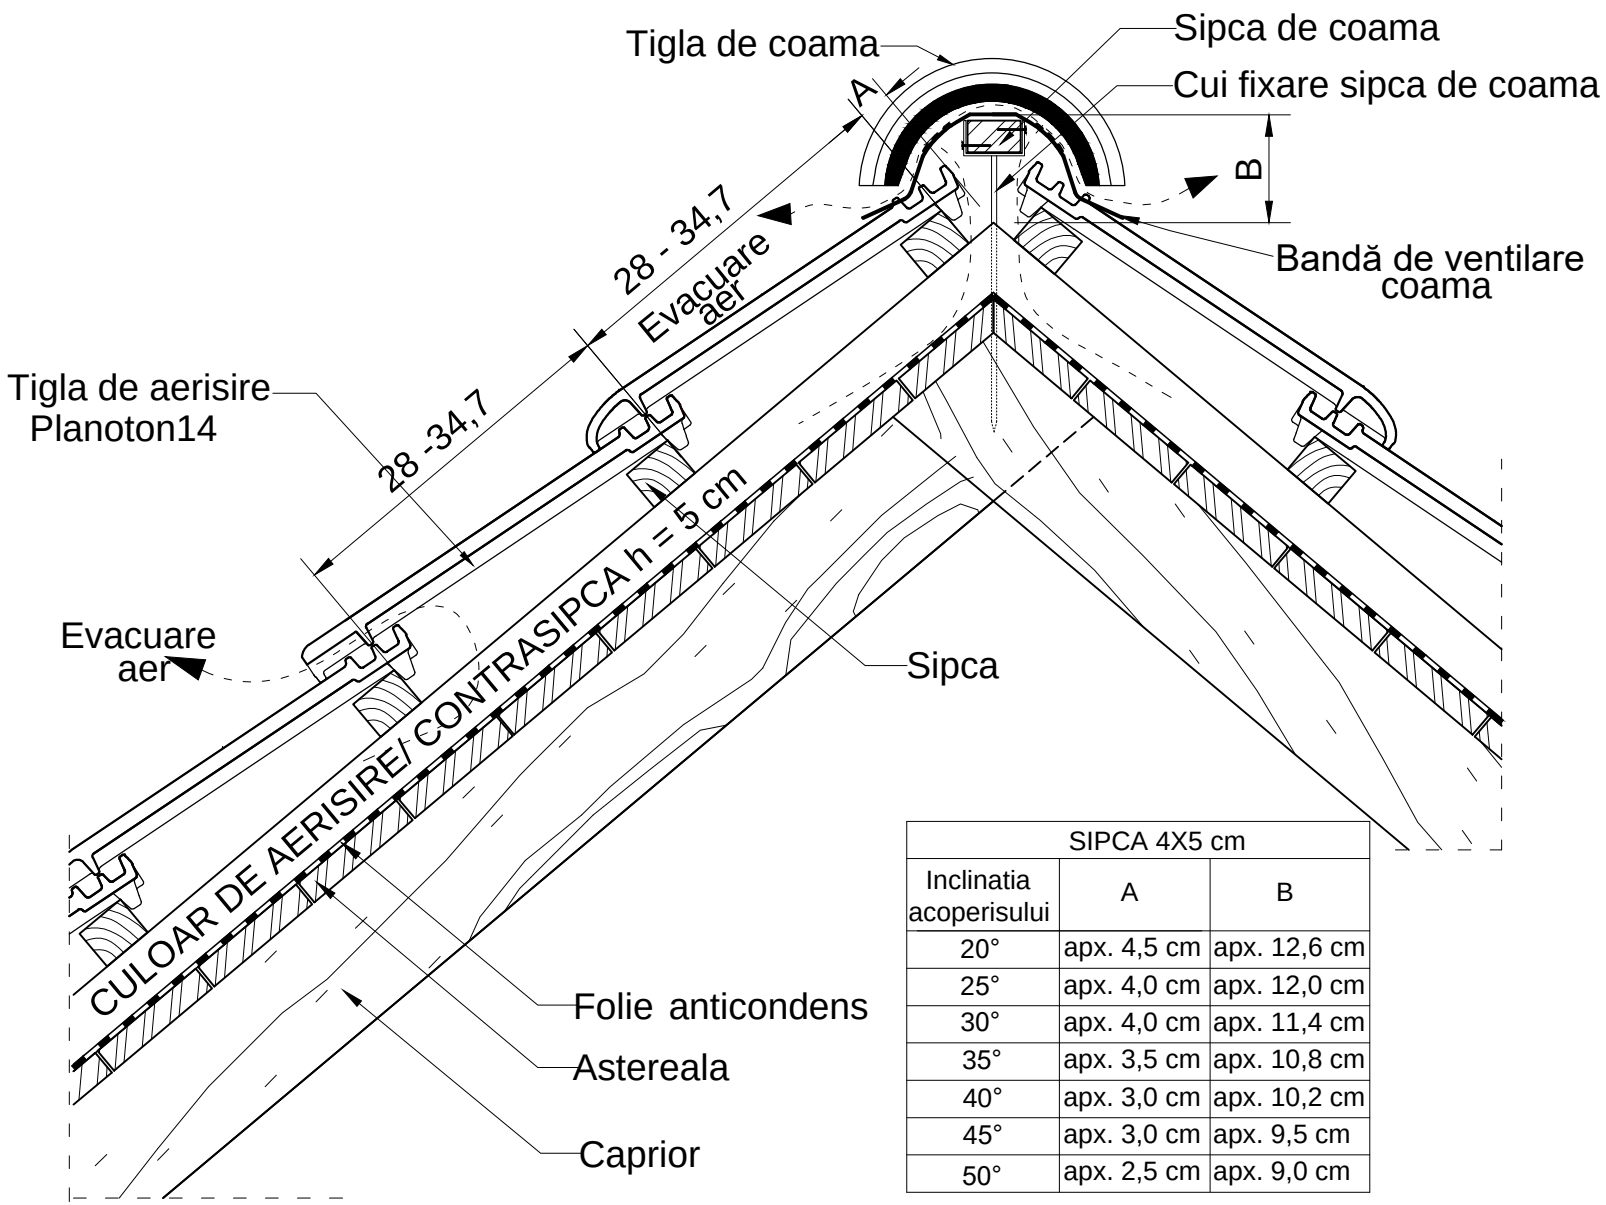

SIPCA 4X5 cm		
Inclinatia acoperisului	A	B
20°	apx. 4,5 cm	apx. 12,6 cm
25°	apx. 4,0 cm	apx. 12,0 cm
30°	apx. 4,0 cm	apx. 11,4 cm
35°	apx. 3,5 cm	apx. 10,8 cm
40°	apx. 3,0 cm	apx. 10,2 cm
45°	apx. 3,0 cm	apx. 9,5 cm
50°	apx. 2,5 cm	apx. 9,0 cm

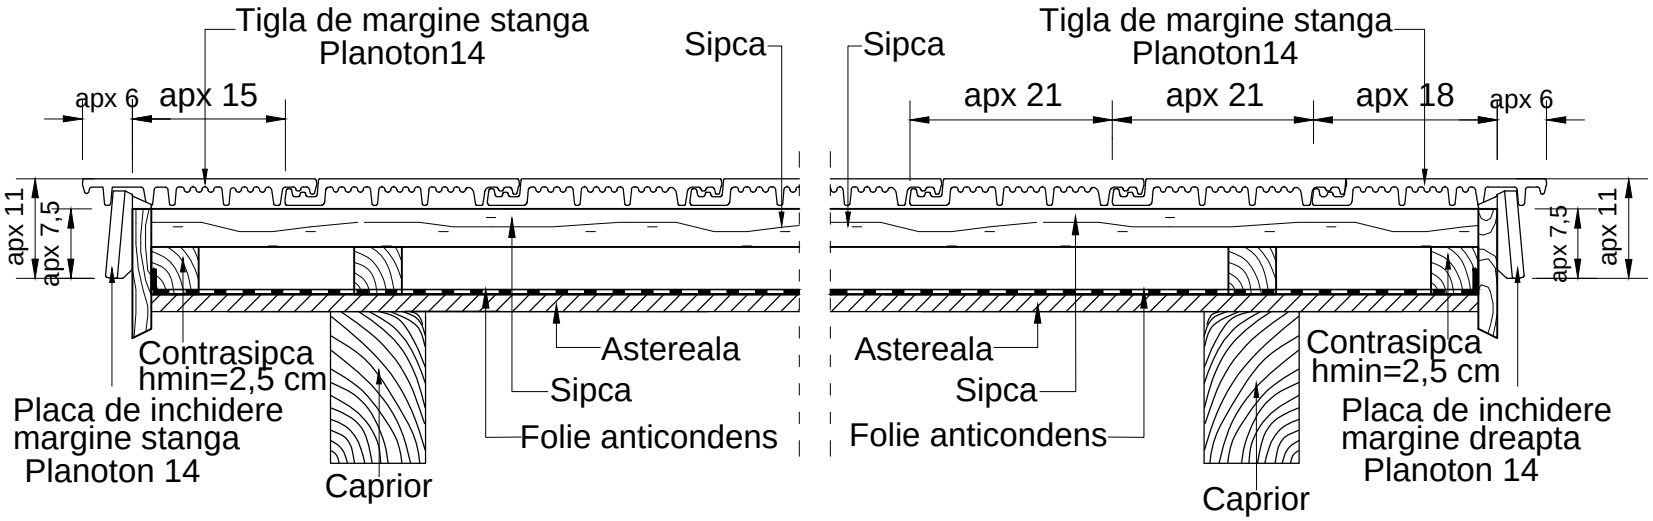
Tigla de margine stanga
Planoton14
Sipca
apx 6
apx 15
apx 11
apx 7,5
Contrasipca
hmin=2,5 cm
Placa de inchidere
margine stanga
Planoton 14
Caprior
Astereala
Sipca
Folie anticondens
Sipca
Tigla de margine stanga
Planoton14
apx 21
apx 21
apx 18
apx 6
apx 7,5
apx 11
Astereala
Sipca
Folie anticondens
Contrasipca
hmin=2,5 cm
Placa de inchidere
margine dreapta
Planoton 14
Caprior